

ΕΦΗΜΕΡΙΣ ΤΗΣ ΚΥΒΕΡΝΗΣΕΩΣ
ΤΗΣ ΕΛΛΗΝΙΚΗΣ ΔΗΜΟΚΡΑΤΙΑΣ

ΕΝ ΑΘΗΝΑΙΣ ΤΗ 27 ΙΟΥΛΙΟΥ 1979 | ΤΕΥΧΟΣ ΤΕΤΑΡΤΟΝ | ΑΡΙΘΜΟΣ ΦΥΛΛΟΥ 403

ΠΕΡΙΕΧΟΜΕΝΑ

ΠΟΛΕΟΔΟΜΙΑ

ΑΠΟΦΑΣΕΙΣ

ΑΝΑΚΟΙΝΩΣΕΙΣ

ΠΟΛΕΟΔΟΜΙΑ

ΑΠΟΦΑΣΕΙΣ

Ἀριθ. Γ. 16343/1212 (1)

Περὶ τροποποιήσεως τοῦ ρυμοτομικοῦ σχεδίου Νέας Ἰωνίας (Ἀττικῆς) διὰ τοῦ καθορισμοῦ χώρου δι' ἀνέγερσιν Σχολείου.

Ο ΥΠΟΥΡΓΟΣ ΔΗΜΟΣΙΩΝ ΕΡΓΩΝ

Ἔχοντες ὑπ' ὄψει :

1. Τὰς διατάξεις : α) τοῦ ἀπὸ 17.7.1923 Ν.Δ/τος «περὶ σχεδίων πόλεων κλπ.», ὡς μεταγενεστέρως ἐτροποποιήθησαν καὶ συνεπληρώθησαν καὶ εἰδικώτερον τοῦ ἄρθρου 29 αὐτοῦ καὶ β) τῆς παρ. 2 τοῦ ἄρθρου 4 τοῦ Νόμου 622/1977 «περὶ εἰσπράξεως ὑπὸ τοῦ Δημοσίου Ταμείου τῶν διὰ τὴν ἔκδοσιν οἰκοδομικῶν ἀδειῶν καταβαλλομένων φόρων κλπ.» (ΦΕΚ 171 Α').

2. Τὴν ὑπ' ἀριθ. ΕΔ2α/04/20/Φ.Θ.2.1.1./31.1.1979 κοινὴν ἀπόφασιν τοῦ Πρωθυπουργοῦ καὶ τοῦ Ὑπουργοῦ Δημοσίων Ἔργων «περὶ ἀντικαταστάσεως τῆς ὑπ' ἀριθ. ΕΔ2/α/04/59/Φ.Θ.2.1.1./1978 ἀποφάσεως «περὶ μεταβιβάσεως ἁρμοδιοτήτων τοῦ Ὑπουργοῦ Δημοσίων Ἔργων εἰς τὸν Ὑφυπουργὸν τοῦ αὐτοῦ Ὑπουργείου» (ΦΕΚ 106 Β').

3. Τὸ ὑπ' ἀριθ. Φ. 511/19294/2.11.1978 ἔγγραφον τοῦ Ὀργανισμοῦ Σχολικῶν Κτιρίων.

4. Τὴν ὑπ' ἀριθ. 38/1979 γνωμοδότησιν τοῦ Συμβουλίου Δημοσίων Ἔργων (Τμῆμα Οἰκισμοῦ), ἀποφασίζομεν :

Ἐγκρίνεται ἡ τροποποίησις τοῦ ρυμοτομικοῦ σχεδίου Νέας Ἰωνίας (Ἀττικῆς) κατὰ τὸ οἰκοδομικὸν τετράγωνον τὸ περικλειόμενον ὑπὸ τῶν ὁδῶν Τήνου, Ρούμελης, Ρόδων καὶ Δωδεκανήσου διὰ τοῦ χαρακτηρισμοῦ τοῦ ὑπὸ στοιχεῖα Α,Β,Γ,Δ,Α, τμήματα αὐτοῦ ὡς χώρου δι' ἀνέγερσιν Σχολείου, ὡς ἐμφαίνεται εἰς τὸ ὑπὸ τοῦ Γενικοῦ Διευθυντοῦ Οἰκισμοῦ τεθεωρημένον διὰ τῆς ὑπ' ἀριθ. Γ.16343/1979 πράξεως αὐτοῦ σχετικὸν πρωτότυπον διάγραμμα ὑπὸ κλίμακα 1 : 500, τοῦ ὁποίου συνοπτικὸν ἀντίτυπον δημοσιεύεται μετὰ τῆς παρούσης.

Ἡ παροῦσα δημοσιευθήτω διὰ τῆς Ἐφημερίδος τῆς Κυβερνήσεως.

Ἐν Ἀθήναις τῇ 5 Ἰουνίου 1979

Ο ΥΦΥΠΟΥΡΓΟΣ

ΣΤΕΦΑΝΟΣ ΜΑΝΟΣ

Νέα Ἰωνία (Ἀλσούπολις)

ΚΛΙΜΑΞ 1:500

61

62

63

99

98

Ὁδὸς Βασ. Παύλου

Ὁδὸς Ρουμελης

ΥΠΟΥΡΓΕΙΟΝ
ΔΗΜΟΣΙΩΝ ΕΡΓΩΝ
ΓΕΝΙΚΗ ΔΙΕΥΘΥΝΣΗ ΟΙΚΙΣΜΟΥ
ΣΥΝΟΔΕΥ. ΤΗΝ ΥΠ' ΑΡΙΘ. Γ [illegible] ΑΠΟΦΑΣΗ
Τροποποιήσεως τοῦ ρυμοτομικοῦ σχεδίου Νέας Ἰωνίας (Ἀττικῆς) διὰ τοῦ καθορισμοῦ χώρου δι' ἀνέγερσιν σχολείου.

ΑΘΗΝΑΙ 5 Ἰουνίου 1979
Ο
ΓΕΝΙΚΟΣ ΔΙΕΥΘΥΝΤΗΣ

Θ. ΡΟΥΣΣΟΥ



Οδός Ρόδων

Α


Β

Χώρος διά παιδικήν χαράν


ΧΩΡΟΣ ΔΙΑ ΣΧΟΛΕΙΟΝ


Οδός Δωδεκανήσου

55

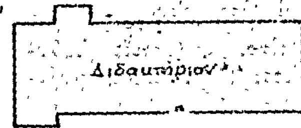

Χώρος δι' εκκλησίαν

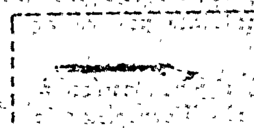

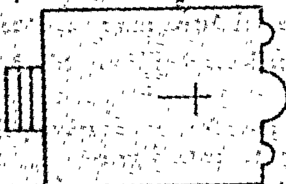

Δ

Γ

Οδός Τήνου

49

48

43

Ἀριθ. 24443/794 (2)

Περὶ ἀναγνωρίσεως ὁδοῦ Φυγαλείας, στὸ Θησεῖο (Ἀθῆναι) Νομοῦ Ἀττικῆς, ὅτι ὑπάρχει πρὶν ἀπὸ τὸ 1923 καὶ χαρακτηρισμοῦ αὐτῆς ὡς διατηρητέας.

Ο ΝΟΜΑΡΧΗΣ ΑΤΤΙΚΗΣ
ΔΙΑΜΕΡΙΣΜΑ ΑΘΗΝΩΝ

Σύμφωνα μέ:

1. Τὶς διατάξεις:

α) Τοῦ ἀπὸ 17.7.1923 Ν.Δ. «περὶ σχεδίων πόλεων, κωμῶν καὶ συνοικισμῶν τοῦ Κράτους καὶ ἀνεγέρσεως αὐτῶν».
β) Τοῦ Β.Δ. 712/70, ὅπως τροποποιήθηκε μὲ τὰ 677/71 καὶ 198/1972 Β.Δ.
γ) Τοῦ Ν. 3200/55 «περὶ διοικητικῆς ἀποκεντρώσεως», ὅπως ἔχει συμπληρωθεῖ καὶ τροποποιηθεῖ μεταγενέστερα.
δ) Τὴν γνωμοδότηση τοῦ Συμβουλίου Δημοσίων Ἔργων τῆς Νομαρχίας μας. (Συνεδρία 22α — Πρᾶξις 19).

2. Τὶς ἀπὸ 15.3.79 αἰτήσεις τῶν Ἄννας Κωνσταντινίδου καὶ Μαρίας Λιανοῦ.

3. Τοὺς ἀκόλουθους τίτλους ἰδιοκτησίας: 1) ὑπ' ἀριθμ. 144685/4.6.1908 Συμβ. τοῦ Συμβ/φου Ἀθηνῶν Ἠλία Γλυκοφρύδου, 2) ὑπ' ἀριθ. 470/2.7.1912 Συμβ. τοῦ Συμβ/φου Ἀθηνῶν Ἀθανασ. Γαρταγάνη μετὰ τοῦ σχετ. διαγράμματος τοῦ 1903, 3) ὑπ' ἀριθμ. 3477/25.4.1947 Συμβ. τοῦ Συμβ/φου Πειραιῶς Πέτρου Ι. Ρηγάδη ἀπὸ τοὺς ὁποίους προκύπτει ὅτι ἡ ὁδὸς Φυγαλείας ὑπάρχει πρὶν ἀπὸ τὸ 1923.

4. Τὸ τοπογραφικὸ σχεδιάγραμμα τοῦ Πολ. Μηχ/κοῦ Ἀριστοτέλους Λεοντοπούλου.

5. Τὸ ἀπὸ 1.12.48 ρυμοτομικὸ σχέδιο πόλεως Ἀθηνῶν στὸ ὁποῖο δὲν φαίνεται ἡ ἐν λόγω ὁδός.

Αὐτὴ βρίσκεται ἐντὸς τοῦ Ο.Τ. τοῦ περικλειομένου ἀπὸ τὶς ὁδοὺς Πνυκὸς — Δημ. Αἰγηνίτου καὶ Ὀρτυναίων.

Ἀναγνωρίζουμε ὅτι ἡ ὁδὸς Φυγαλείας, στὸ Θησεῖο (Ἀθηνῶν), ὑπάρχει νομίμως πρὶν ἀπὸ τὸ ἔτος 1923, καὶ τὴ χαρακτηρίζουμε ὡς διατηρητέα.

Ἡ ὁδὸς αὐτὴ φαίνεται στὸ τοπογραφικὸ σχεδιάγραμμα τοῦ Πολ. Μηχ/κοῦ Ἀριστοτέλη Λεοντοπούλου ποὺ ὑποβλήθηκε ἀπὸ τοὺς αἰτοῦντες.

Ἡ ἀπόφαση αὐτὴ ποὺ ἰσχύει ἀπὸ τῆς κοινοποιήσεώς της στοὺς παραλῆπτες νὰ δημοσιευθεῖ στὴν Ἐφημερίδα τῆς Κυβερνήσεως.

Ἀθῆναι, 30 Μαΐου 1979

Ὁ Νομάρχης
Β. ΠΑΠΑΚΩΣΤΑΣ

Ἀριθ. 24444/795 (3)

Περὶ ἀναγνωρίσεως ὁδοῦ Θεοφράστου στὸ Παγκράτι (Ἀθῆναι) Νομοῦ Ἀττικῆς, ὅτι ὑπάρχει πρὶν ἀπὸ τὸ 1923 καὶ χαρακτηρισμοῦ αὐτῆς ὡς διατηρητέας.

Ο ΝΟΜΑΡΧΗΣ ΑΤΤΙΚΗΣ
ΔΙΑΜΕΡΙΣΜΑ ΑΘΗΝΩΝ

Σύμφωνα μέ:

1. Τὶς διατάξεις:

α) Τοῦ ἀπὸ 17.7.1923 Ν.Δ. «περὶ σχεδίων πόλεων, κωμῶν καὶ συνοικισμῶν τοῦ Κράτους καὶ ἀνεγέρσεως αὐτῶν».
β) Τοῦ Β.Δ. 712/1970, ὅπως τροποποιήθηκε μὲ τὰ 677/1971 καὶ 198/1972 Β.Δ.
γ) Τοῦ Ν. 3200/1955 «περὶ διοικητικῆς ἀποκεντρώσεως», ὅπως ἔχει συμπληρωθεῖ καὶ τροποποιηθεῖ μεταγενέστερα.
δ) Τὴν ἀπὸ 2.5.1979 γνωμοδότηση τοῦ Συμβουλίου Δημοσίων Ἔργων τῆς Νομαρχίας μας (Συνεδρία 22α πρᾶξις 20).

2. Τὴν ἀπὸ 20.3.1979 αἴτηση τοῦ Δημητρίου Γκιώνη.

3. Τοὺς ἀκόλουθους τίτλους ἰδιοκτησίας: 1) 2497/29.3.1975 συμβολαίου τοῦ Συμβολαιογράφου Ἀθηνῶν Ἰωάννου Α. Χαλαντζούκα, 2) 22813/27.10.1930 συμβόλαιο τοῦ Συμβολαιογράφου Ἀθηνῶν Σπυρίδωνος Ἐπ. Κολαΐτη μετὰ τοῦ σχεδιαγράμματος τοῦ 1928, 3) 4887/22.3.1914 συμβολαίου τοῦ Συμβολαιογράφου Ἀθηνῶν Σπυρ. Κολαΐτη μετὰ τοῦ σχετικοῦ διαγράμματος τοῦ 1909, ἀπὸ τοὺς ὁποίους προκύπτει ὅτι ἡ ὁδὸς Θεοφράστου ὑπάρχει πρὶν ἀπὸ τὸ 1923.

4. Τὸ τοπογραφικὸ σχεδιάγραμμα τοῦ Πολ. Μηχ/κοῦ Δημ. Γκιώνη.

5. Τὸ ἀπὸ 26.2.1951 ρυμοτομικὸ σχέδιο πόλεως Ἀθηνῶν στὸ ὁποῖο φαίνεται ἡ ἐν λόγῳ ὁδὸς ἐντὸς τοῦ Ο.Τ. τοῦ περικλειομένου ὑπὸ τῶν ὁδῶν Κτησιβίου, Ἥρωνος, Διοφάντους, Ἀριστοξένους καὶ Ἐρατοσθένους ἀποφασίζουμε:

Ἀναγνωρίζουμε ὅτι ἡ ὁδὸς Θεοφράστου στὸ Παγκράτι ὑπάρχει νομίμως πρὶν ἀπὸ τὸ ἔτος 1923, καὶ τὴ χαρακτηρίζουμε ὡς διατηρητέα.

Ἡ ὁδὸς αὐτὴ φαίνεται στὸ τοπογραφικὸ σχεδιάγραμμα τοῦ Πολ. Μηχ. Δημ. Γκιώνη ἡ ὁποία περικλείεται ἀπὸ τὰς ὁδοὺς Κτησιβίου, Ἥρωνος, Διοφάντους, Ἀριστοξένους καὶ Ἐρατοσθένους.

Ἡ ἀπόφαση αὐτὴ ποὺ ἰσχύει ἀπὸ τῆς κοινοποιήσεώς της στοὺς παραλῆπτες νὰ δημοσιευθεῖ στὴν Ἐφημερίδα τῆς Κυβερνήσεως.

Ἀθῆναι, 31 Μαΐου 1979

Ὁ Νομάρχης
Β. ΠΑΠΑΚΩΣΤΑΣ

Ἀριθ. 9260 (4)

Περὶ τροποποιήσεως ρυμοτομικοῦ σχεδίου Ἱεράπετρας μεταξὺ τῶν ὁδῶν Ἐπισκόπου Σφακιανάκη καὶ Πατριάρχου Μελετίου Μεταξάκη διὰ τῆς ἀναγνωρίσεως ἰδιωτικῆς ὁδοῦ.

Ο ΝΟΜΑΡΧΗΣ ΛΑΣΙΘΙΟΥ

Ἔχοντας ὑπόψη:

1) Τὸν νόμον 3200/55 «περὶ Διοικητικῆς ἀποκεντρώσεως».

2) Τὸ 532/70 Ν.Δ. «περὶ συμπληρώσεως τῶν διατάξεων περὶ Διοικητικῆς ἀποκεντρώσεως».

3) Τὸ 712/70 Β.Δ. «περὶ καθορισμοῦ ἁρμοδιοτήτων κ.λ.π. Περ/κῶν Ἀρχῶν Ὑπουργείου Δημ. Ἔργων».

4) Τὸ ἄρθρο 21 τοῦ ἀπὸ 3.4.29 Δ/τος «περὶ Γ.Ο.Κ.».

5) Τὰ ἄρθρα 1, 2, 3 καὶ 70 τοῦ ἀπὸ 17.7.23 Ν. Δ/τος «περὶ σχεδίων πόλεων κ.λ.π.», ὅπως μεταγενέστερα τροποποιήθηκαν καὶ συμπληρώθηκαν.

6) Τὶς διατάξεις τοῦ Α.Ν. 314/1968 «περὶ παροχῆς εἰς τὸν Ὑπουργὸν Βορείου Ἑλλάδος καὶ τοὺς Νομάρχας ἁρμοδιοτήτων ἐπὶ θεμάτων ἐγκρίσεως ἐπεκτάσεως ἢ τροποποιήσεως σχεδίων πόλεων καὶ κωμῶν» (Φ.Ε.Κ. 47Α/1968), ὅπως τροποποιήθηκε καὶ συμπληρώθηκε μὲ τὸ Ν.Δ. 1018/1971 (Φ.Ε.Κ. 220Α/1971).

7) Τὸ ἀπὸ 17.9.47 Β. Δ/γμα, μὲ τὸ ὁποῖο ἐγκρίθηκε τὸ ρυμοτομικὸ σχέδιο Ἱεράπετρας.

8) Τὴν 35/14.3.1979 ἀπόφαση τοῦ Δημοτικοῦ Συμβουλίου Ἱεράπετρας περὶ τροποποιήσεως τοῦ ρυμοτομικοῦ σχεδίου Ἱεράπετρας, ὡς πρὸς τὴν ἀναγνώριση ἰδιωτικῆς ὁδοῦ μὲ ὅλα τὰ σχετικὰ δικαιολογητικά.

9) Τὴν Ε. 17468/2583/1.6.1977 ἐγκύκλιο τοῦ Ὑφυπουργοῦ Δημ. Ἔργων μὲ θέμα «προτάσεις τροποποιήσεως ρυμοτο-

μικῶν σχεδίων κ.λ.π.».

10) Τὸ γεγονὸς ὅτι ἡ προτεινόμενη τροποποίηση ἀποβλέπει στὴν ἐπαύξηση τῶν κοινοχρήστων χώρων, τὴν προσαρμογὴ τοῦ σχεδίου πρὸς τὴν ἐπὶ τόπου ὑφισταμένη κατάσταση τὴν ἐξυπηρέτηση τῶν κυκλοφοριακῶν ἀναγκῶν τῆς περιοχῆς καὶ γενικότερα τῆς πόλεως (κεντρικὴ ἐμπορικὴ ζώνη), καθὼς ἐπίσης στὴν ἐξυπηρέτηση οἰκοδομήσεως τῶν παροδίων ἰδιοκτητῶν καὶ τὴν ἀρτιότερη οἰκοδομικὴ ἐκμετάλλευση αὐτῶν (1134/65).


11) Τὴν 112/79 γνωμοδότηση τοῦ καθ' ἡμᾶς τμήματος τοῦ Περ/κοῦ Συμβουλίου Δημ. Ἔργων, ἀποφασίζουμε:

Ἐγκρίνεται ἡ τροποποίηση τοῦ ρυμοτομικοῦ σχεδίου Ἱεράπετρας, μεταξὺ τῶν ὁδῶν Ἐπισκόπου Σφακιανάκη καὶ Πατριάρχου Μελετίου Μεταξάκη διὰ τῆς ἀναγνωρίσεως ἰδιωτικῆς ὁδοῦ ὅπως φαίνεται στὸ ἀπὸ 9.6.79 ρεωρτημένο ἀπὸ τὸ Δ/ντὴ Τεχνικῶν Ὑπηρεσιῶν Λασιθίου διαγράμματος ὑπὸ κλίμακα 1:500, ποὺ συνοδεύει αὐτὴ τὴν ἀπόφαση.


Ἡ ἀπόφαση αὐτὴ νὰ δημοσιευθεῖ στὴν ἐφημερίδα τῆς Κυβερνήσεως, ἡ δὲ ἰσχύς της ἀρχίζει ἀπὸ τὴ δημοσίευσή της στὴν Ἐφημερίδα τῆς Κυβερνήσεως.

Ἅγιος Νικόλαος, 9 Ἰουνίου 1979

Ὁ Νομάρχης
Γ. ΛΑΜΠΡΙΝΑΚΟΣ

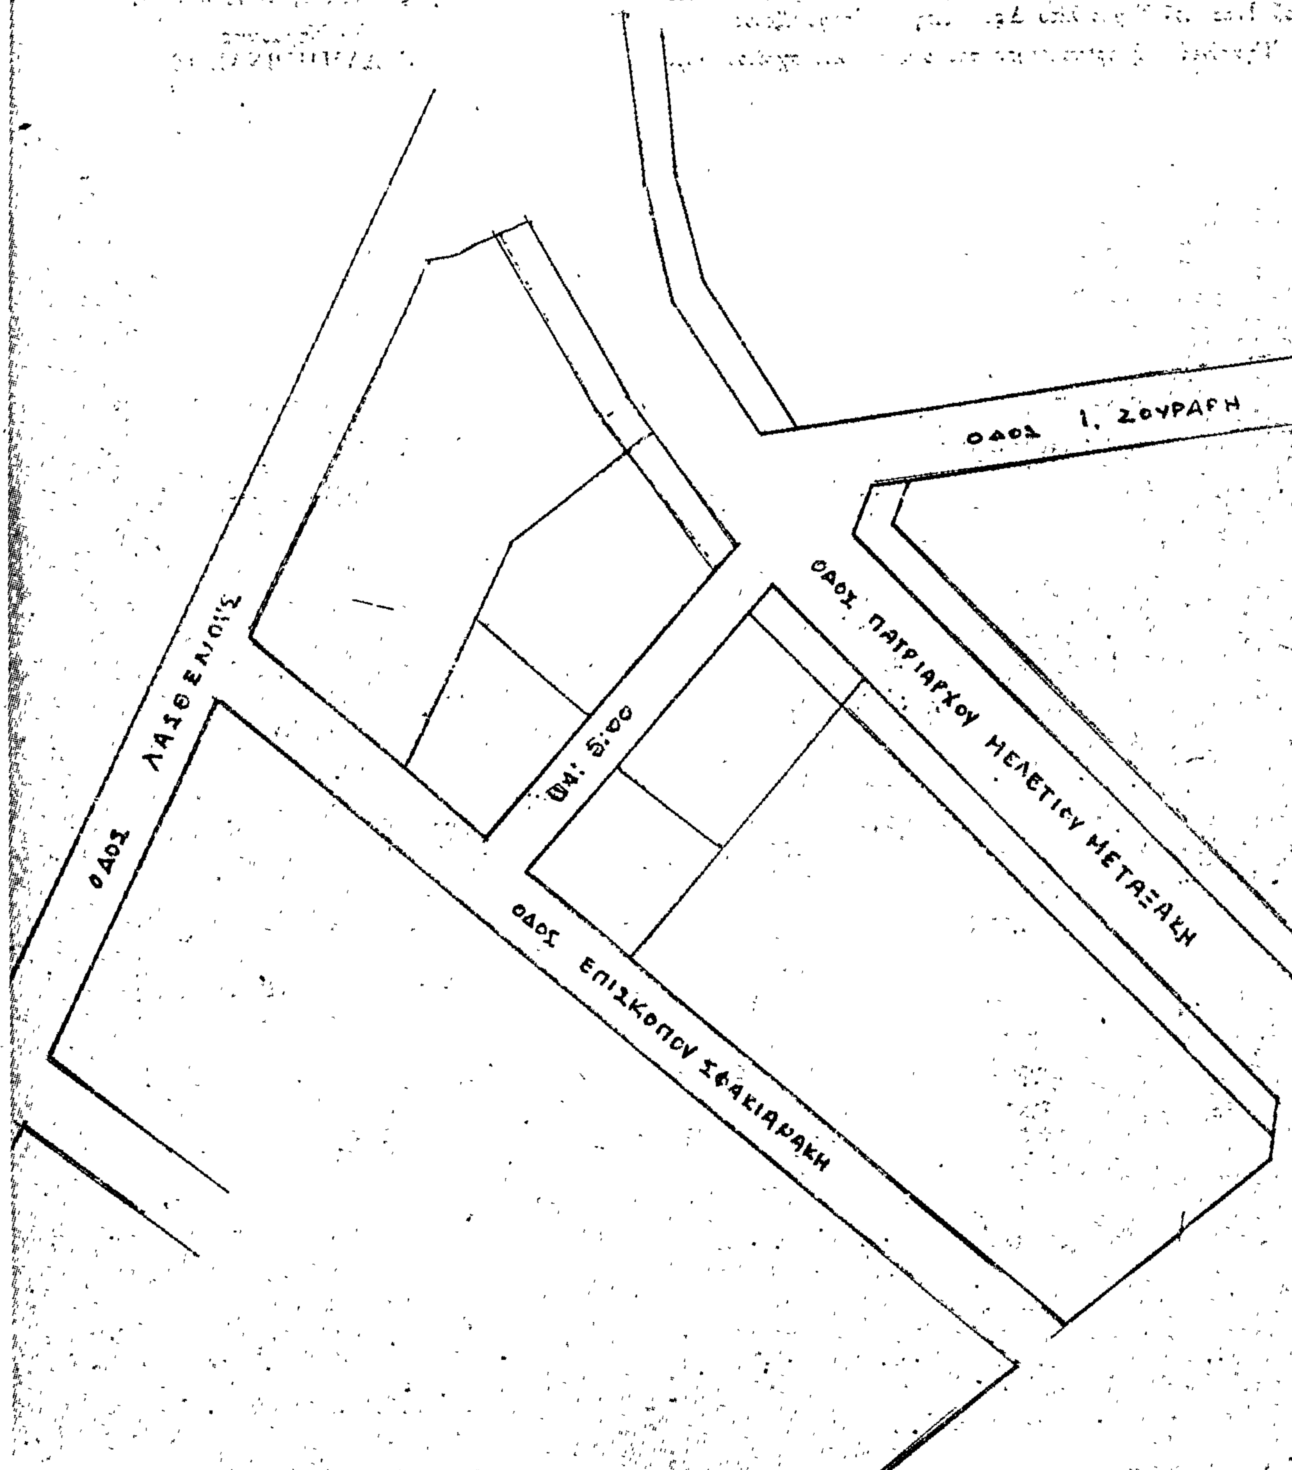
ΙΕΡΑΠΕΤΡΑ ΚΡΗΤΗΣ
ΚΛ. 1:500
ΟΔΟΣ Ι. ΖΟΥΡΑΡΗ
ΟΔΟΣ ΠΑΤΡΙΑΡΧΟΥ ΜΕΛΕΤΙΟΥ ΜΕΤΑΞΑΚΗ
ΟΔΟΣ ΛΑΣΘΕΝΟΥΣ
ΟΔΟΣ ΕΠΙΣΚΟΠΟΥ ΣΦΑΚΙΑΝΑΚΗ
Φλ: 5.00

ΑΠΟΣΠΑΣΜΑ ΣΧΕΔΙΟΥ ΠΟΛΕΩΣ
ΚΛ. 1:2.000

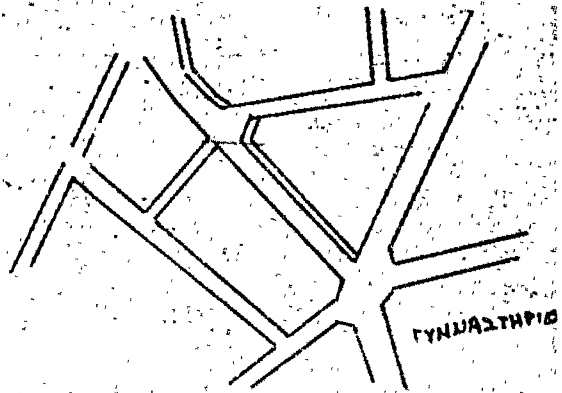


ΟΔΟΣ ΑΛΕΞΑΝΔΡΟΥ ΠΑΠΑΓΟΥ

ΝΟΜΑΡΧΙΑ ΛΑΣΙΘΙΟΥ
Δ/ΝΣΗ ΤΕΧΝΙΚΩΝ ΥΠΗΡΕΣΙΩΝ
ΑΡΙΘΜΟΣ ΓΝΩΜΟΔΟΤΗΣΕΩΣ 12/79 ΤΜΗΜΑΤΟΣ
ΠΕΡΙΦΕΡΕΙΑΚΟΥ ΣΥΜΒΟΥΛΙΟΥ ΔΗΜ. ΕΡΓΩΝ ΠΕΡΙ
ΤΡΟΠΟΠΟΙΗΣΕΩΣ ΤΟΥ ΣΧΕΔΙΟΥ ΠΟΛΕΩΣ ΜΕΤΑΞΥ
ΤΩΝ ΟΔΩΝ ΜΕΛΕΤΙΟΥ ΜΕΤΑΞΑ ΚΑΙ ΕΠΙΣΚΟΠΟΥ
ΣΦΑΚΙΑΝΑΚΗ ΣΤΗΝ ΙΕΡΑΠΕΤΡΑ ΚΡΗΤΗΣ

ΕΓΚΡΙΘΗ
ΔΙΑ ΤΗΣ ΥΠ ΑΡΙΘΜ. 9260/79
ΑΠΟΦΑΣΕΩΣ ΤΟΥ ΝΟΜΑΡΧΟΥ ΛΑΣΙΘΙΟΥ
ΠΟΥ ΔΗΜΟΣΙΕΥΘΗΚΕ ΣΤΟ ΥΠ ΑΡΙΘΜ.
ΦΕΚ. ΤΕΥΧΟΣ Δ' ΤΗΣ

ΕΘΕΩΡΗΘΗ
Αγ. Νικόλαος τῇ 9-6-1979
Ο ΔΙΕΥΘΥΝΤΗΣ
ΤΕΧΝΙΚΩΝ ΥΠΗΡΕΣΙΩΝ ΛΑΣΙΘΙΟΥ

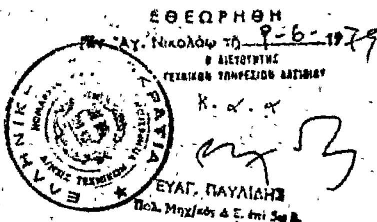

ΕΥΑΓ. ΠΑΥΛΙΔΗΣ
Πολ. Μηχ/κός Δ΄ Ε. ἐπὶ Βαθ. Β.

ΑΝΑΚΟΙΝΩΣΕΙΣ

(5)

Περὶ εἰδοποιήσεως τῆς γενομένης παρακαταθέσεως ἀποζημιώσεως λόγῳ προσκυρώσεως καὶ ρυμοτομίας ἐν Θεσσαλονίκῃ.

Ἡ Ἐλισάβετ συζ. Κων/νου Ταρασίδου, κάτοικος Θεσσαλονίκης, γνωστοποιεῖ ὅτι ἡ, διὰ τῆς ὑπ' ἀριθ. 1527/78 ἀποφάσεως τοῦ Μονομελοῦς Πρωτοδικείου Θεσ/νίκης καθορισθεῖσα προσωρινὴ τιμὴ μονάδος ἐκ δρχ. 5.500 κατὰ τ.μ. διὰ τὴν κατ' ἐφαρμογὴν τοῦ ἐγκεκριμένου σχεδίου τῆς πόλεως Θεσσαλονίκης (ὁδὸς Νικ. Πλαστήρα—Ἀμπελόκηποι) δυνάμει τῆς ὑπ' ἀριθ. 3975/77 πράξεως τακτοποιήσεως τοῦ Πολεοδομικοῦ Γραφείου Θεσ/νίκης, κυρωθείσης διὰ τῆς ὑπ' ἀριθ. 45833/77 ἀποφάσεως τῆς Νομαρχίας Θεσσαλονίκης, προσκυρωθεῖσαν ἔκτασιν οἰκοπέδου ὑπὸ στοιχ. 6—7—8—6 ἐκτάσεως 0,50 τ.μ., ὡς καὶ διὰ τὴν ρυμοτομηθεῖσαν ἔκτασιν ὑπὸ στοιχεῖα 1) 7—8—14—13—7 ἐκτάσεως 15 τ.μ. καὶ 2) 8—11—3—10—8 ἐκτάσεως 43 τ.μ. καὶ διὰ τὸ 1/2 ταύτης ἤτοι διὰ 21,50 τ.μ. εἰς οἰκόπεδον τῶν ὑποχρέων Καλλιόπης Πετροπούλου καὶ Νικολάου ἢ Χρήστου Ἀργυριάδου, κατετέθη εἰς τὸ Ταμεῖον Παρακαταθηκῶν καὶ Δανείων Θεσσαλονίκης διὰ ποσοῦ ἐκ δρχ. 203.500, ἐκδοθέντος τοῦ ὑπ' ἀριθ. 257463/79 γραμματίου συστάσεως παρακαταθήκης ἐπ' ὀνόματι τοῦ φερομένου ἐν τῇ ὡς ἄνω πράξει Φιλοκτήμονος Βλασταρᾶ, κατατεθέντος τοῦ γραμματίου ἐνώπιον τοῦ συμ/φου Θεσ/νίκης Α. Κιτσάτη, συνταγείσης τῆς ὑπ' ἀριθ. 7460/1979 πράξεως καταθέσεως, ἀποδοτέας εἰς τὸν ἁρμοδίας ἀναγνωρισθησόμενον δικαιοῦχον.

Ἐν Θεσσαλονίκῃ τῇ 10 Ἰουλίου 1979

Ὁ πληρεξούσιος Δικηγόρος
ΣΕΡΑΦΕΙΜ Θ. ΑΝΑΓΝΩΣΤΟΠΟΥΛΟΣ

(Ἀριθ. τριπλ. Γ' Δημ. Ταμείου Ἀθηνῶν 53774/21.7.79)

ΑΠΟ ΤΟ ΕΘΝΙΚΟ ΤΥΠΟΓΡΑΦΕΙΟ